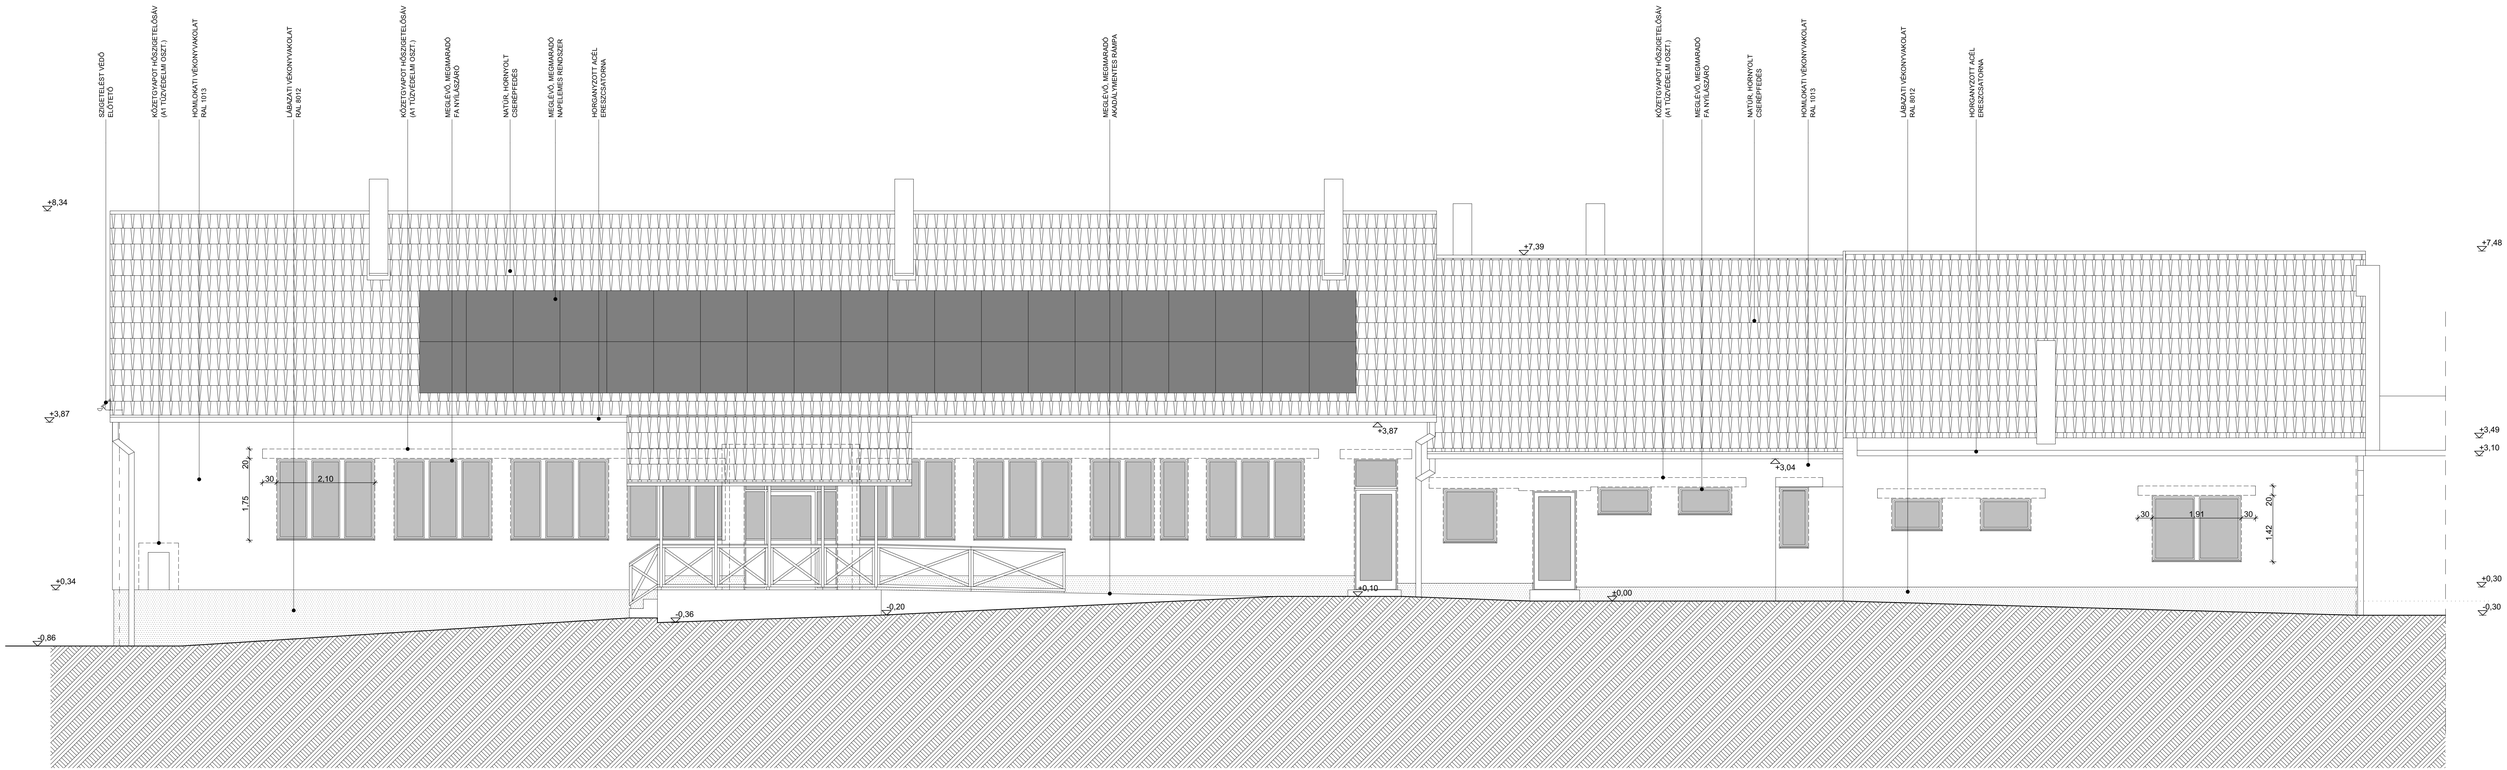

kiviteli terv

Építtető: Kurd Község Önkormányzata 7226 Kurd, Petőfi u. 11.	Tervezett délkeleti homlokzat	M 1:50
Tervező: Veres Ildikó É-17-0454 7200 Dombóvár, Vörösmarty u. 80.	Általános iskola felújítása 7226 Kurd, Petőfi u. 13., hrsz.: 413/2	**E-04** 2017. 10. 30.