


**Megjegyzés**

A tervezett vízvezeték anyaga Comap ötrétegű műanyagcső, falhoronyban vezetve préselt kötésekkal szerelve.

A tervezett mosdók Alföldi 4163 -típusú mosdók.

A tervezett szennyvíz vezeték anyaga épületen belül PVC-KA műanyagcső épületen kívül PVC-KG műanyagcső tokos-gumigyűrűs kötésekkal szerelve, aljában, falhoronyban vezetve.

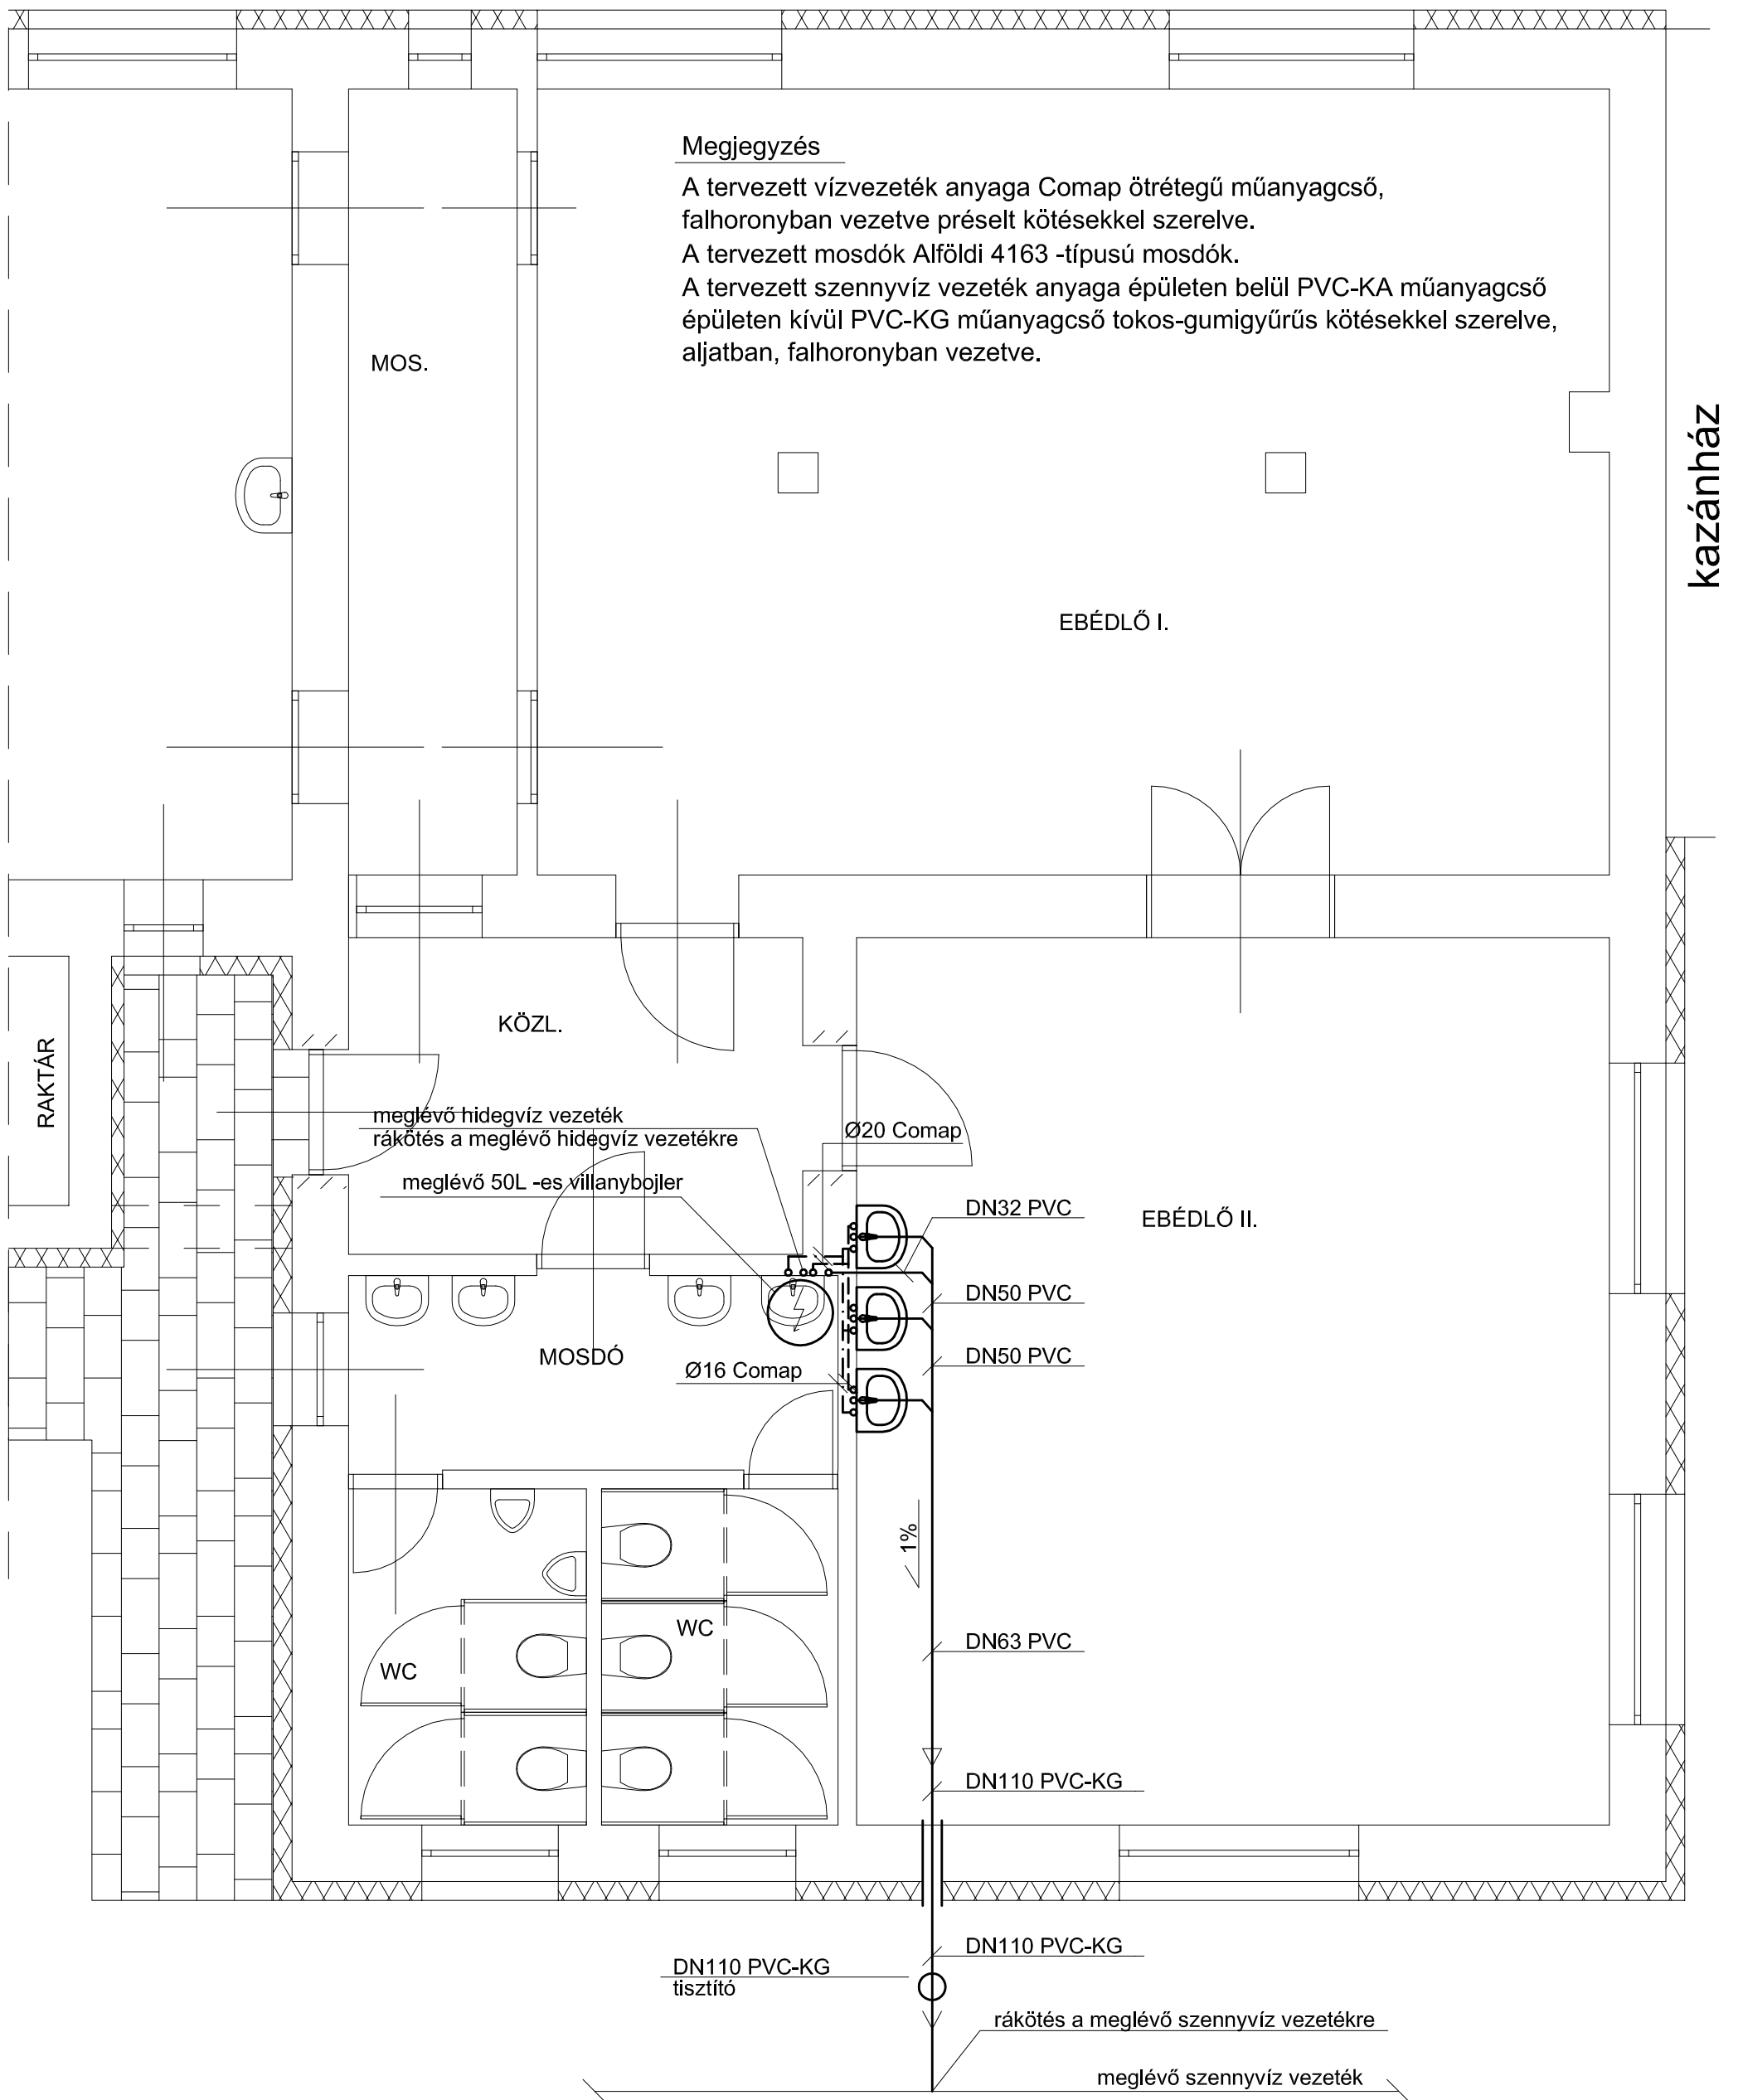

**Jelmagyarázat**

- Szennyvíz vezeték
- - - - - Hidegvíz vezeték
- · - · - Melegvíz vezeték

Zsók Ferenc Róbert Épületgépész mérnök Minőségügyi szakmérnök Műszaki ellenőr		7200 Dombóvár, Jácint u. 6. Tel.: 06-30/219-9717 Fax: 74/461-002 Email: zsokf@freemail.hu	
Tervező: Zsók Ferenc Róbert G-2/17-0475	Megrendelő: Kurd Község Önkormányzata 7226 Kurd Petőfi u.11	Dátum: 2017.10.	
Rajzszám: GV-02	Cím: Általános iskola felújítása 7226 Kurd Petőfi u.13	Lépték: M=1:50	
Tervlap: Víz-csatorna Alaprajz ebédlő			