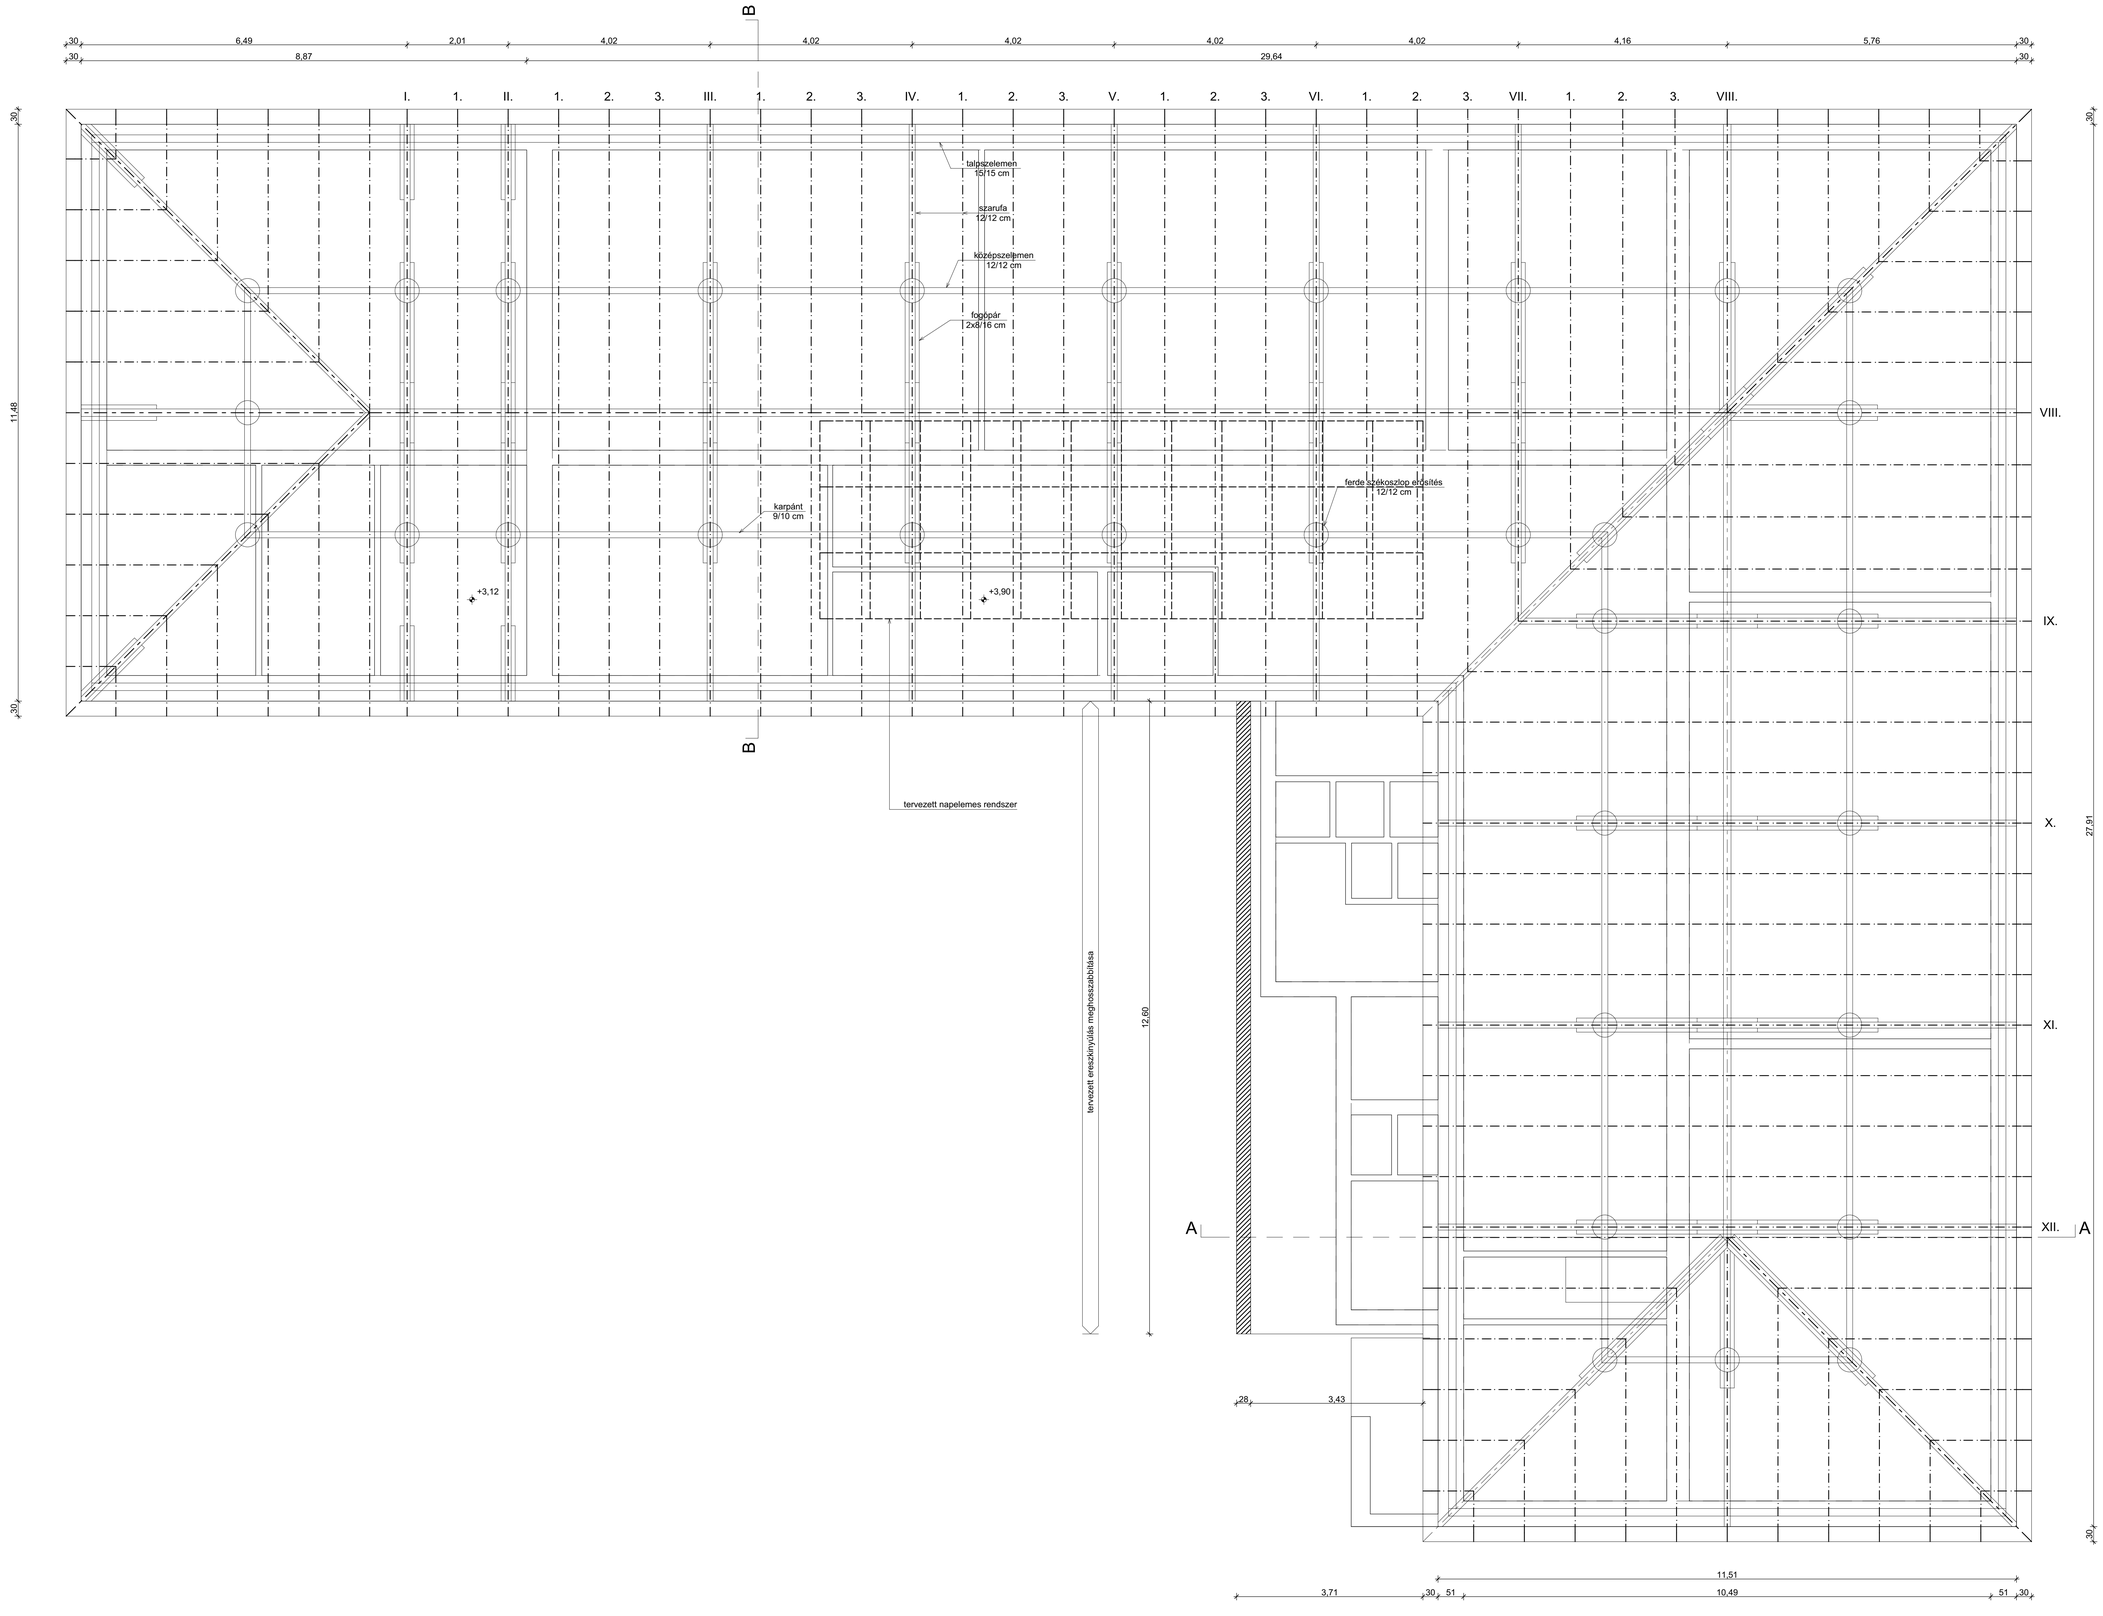

kivitelli terv

	Építtető: Kurd Község Önkormányzata 7226 Kurd, Petőfi u. 11.	Fedélszék alaprajz	M 1:50
	Tervező: Veres Ildikó É-17-0454 7200 Dombóvár, Vörösmarty u. 80.	Általános iskola felújítása 7226 Kurd, Rákóczi tér 6., hrsz.:217	**E-03** 2017. 10. 21.