


VILLAMOS BONTÁSI TERV

bim: 3,29

Tervezéssel érintett terület

- JELMAGYARÁZAT**
- Bontandó fénycső lámpatest (a kivitelezés során ismét felhasználható)
 - Bontandó fénycső lámpatest (elavult, selejtezendő)
 - Bontandó fénycső lámpatest (elavult, selejtezendő)
 - Bontandó kapcsoló
 - Bontandó dugalj
 - Meglévő, megmaradó fénycső lámpatest
 - Meglévő, megmaradó mennyezeti lámpatest
 - Meglévő, megmaradó kapcsoló
 - Meglévő, megmaradó váltókapcsoló
 - Meglévő, megmaradó dugalj
 - Építendő fénycső lámpatest, Simotrade STT-236 DP
 - Építendő mennyezeti lámpatest, Simotrade ALFA LED-021
 - Építendő világítási mozgásérzékelő
 - Építendő egysarkú kapcsoló
 - Építendő kétsarkú kapcsoló, IP44
 - Építendő dugalj, 1F+N+PE, 16A

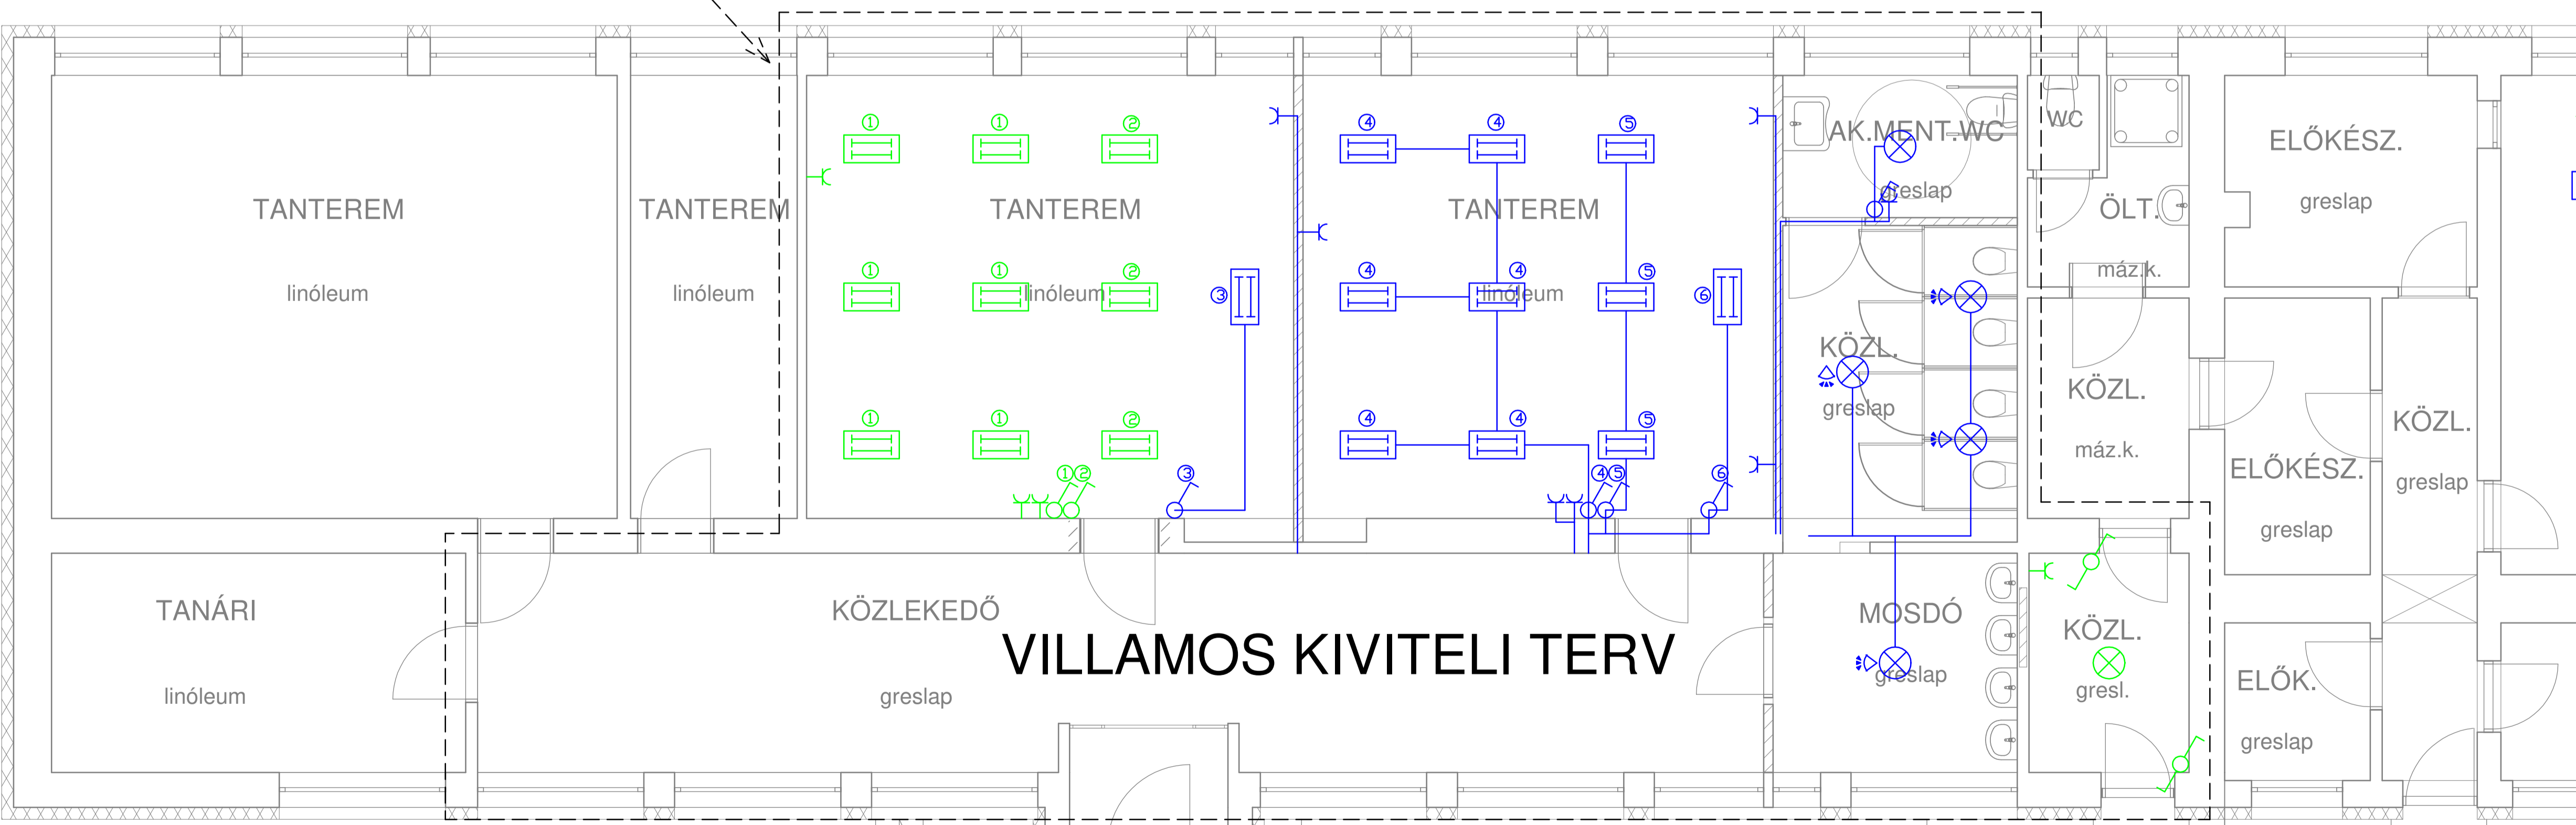

VILLAMOS KIVITELI TERV

ÉRINTÉSVÉDELEM: TN rendszer
FESZÜLTÉSÉG: 3x400/230V, 50Hz

Ezen tervdokumentáció ZWCAD/CADPROFI számítógépes épületvillamosági tervezőrendszerrel készült.
A terv BUDA JÓZSEF tervező szellemi terméke, szerzői jog védelme alá tartozik, másolása, bármilyen célú felhasználása csak a tervező hozzájárulásával lehetséges!

	VILLAMOSTERV KFT. 7200 Dombóvár, Viola utca 17. Mobil: +36 30 641 6543 E-mail: buda.jozsef@villterv.hu		Tervező: Buda József Jogosultság: V/17-0624	Felhasználó: VT 27-2/17 Dátum: 2017.11.06. Lépték: M 1:50 Lapméret: A1
	Építető: Kurd Község Önkormányzata 7226 Kurd, Petőfi u. 11.	Megnevezés: Általános iskola felújítása	Tervtartalom: Villamos kiviteli terv	